



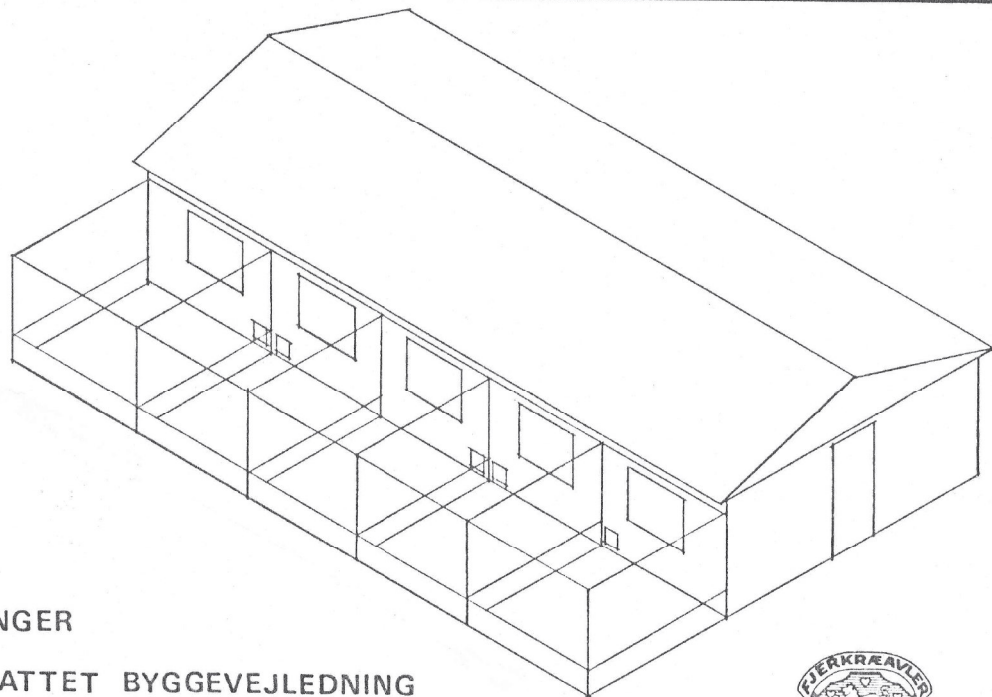

TEGNINGER
OG
KORTFATTET BYGGEVEJLEDNING
FOR

10 RUMS · AVLSHØNSEHUS 1978



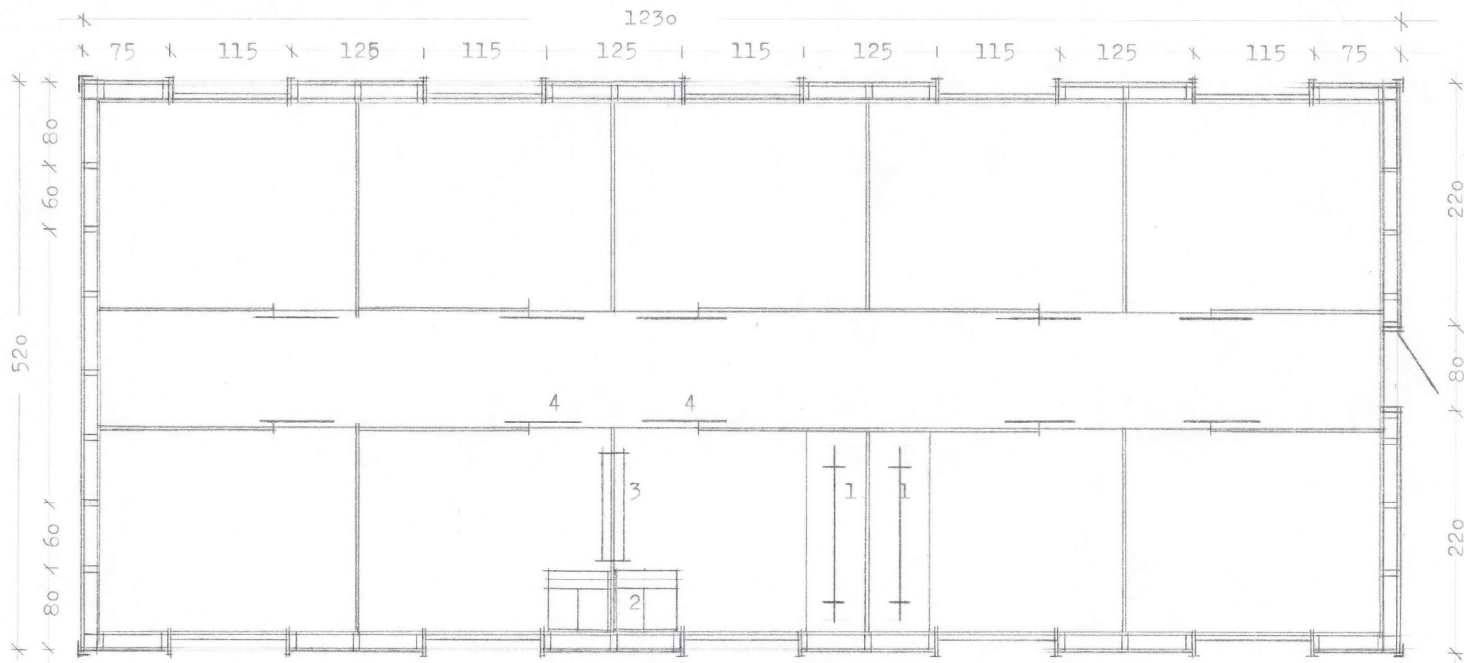


1. Gødningsbrædt m sidepind
2. Redekasse
3. Fodertrug
4. Skydedør


Forslag til lo stamme hønsehus.

Grundplan 1:50


W. Littau, Holstebro Marts 1978.

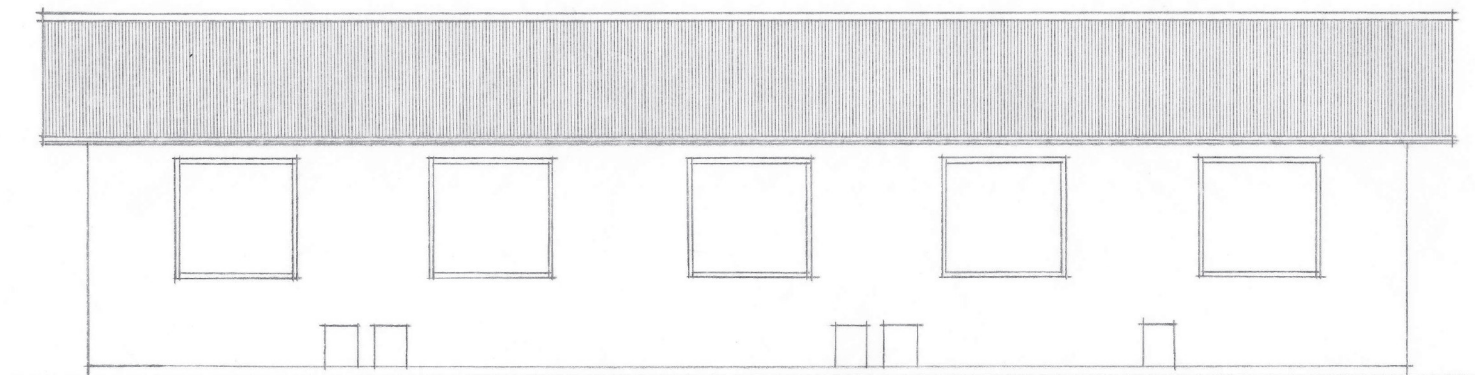

Facade

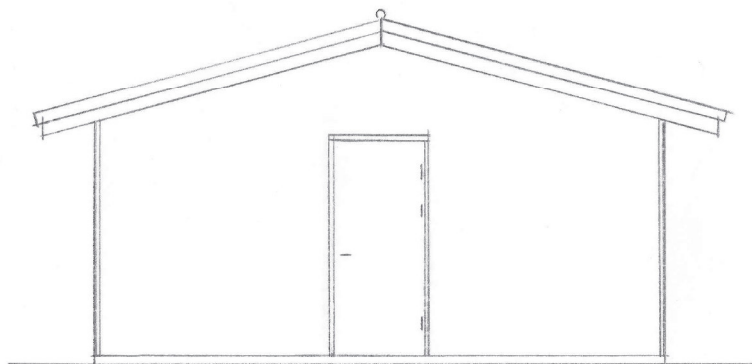

Gavl med dør

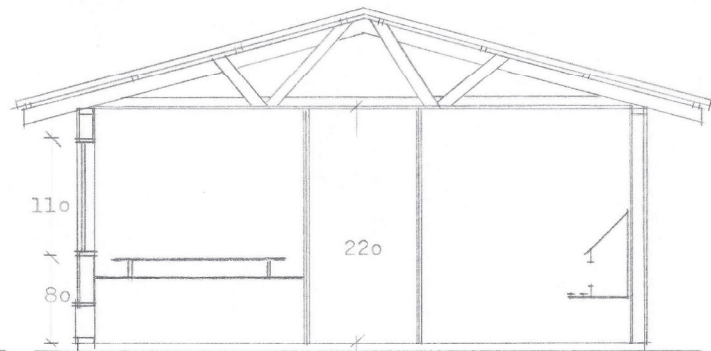

Snit 1:50

Det noget større avlsstamme hus her er tænkt udført i træ f.eks. med blokhusbrædder og med rejsering på taget, beklædt med bølgeeternitplader. Vinduer og døre laves som oplukkelige rammer, vinduer tophængte.

ARBEJDSBESKRIVELSE:

Sokkel: Der støbes en sokkel, 30 cm bred og ca 90 cm dyb. Gulvet kan udføres af 50 mm isolering - pladebatts - , 8 cm grovbeton og 3 cm pudslag. Kan også udføres med 10 cm lecabeton og 3 cm slidlag - det er nemmere at holde tørt. Sokkel og gulb støbes i ydermål svarende til længde og bredde af huset, ca 15 cm over terræn.

Ydervægge: Som stolper og bærende anvendes 50 x 100 mm granplanker. Stolper afkortes i mål svarende til højden på huset med fradrag for tykkelsen på overrem og fodrem. Remme udføres også af 50 x 100 mm granplanker. Stolperne placeres ca. pr 60 cm af hensyn til opsætning af indvendig beklædning f. eks. plan eternit. Stolper og remme samles med stiksøm eller vinkler.

Ved vinduer og døre placeres stolper så det passer med isætning af vindues- eller dørkarme. Når stolpevæggene er lavet og placeret på soklen fastgøres de til gulvet med betonankre eller franske skruer og rawplugs pr. 100 cm.

Når stolpevæggene er stillet op, kan man lægge spær op og gøre taget færdigt inden man begynder på beklædningen.

Spær: Brug soklen eller en af stolpevæggene inden de rejses som profil til opsøring af spærprofilet. Spærrene skæres i gering (snig) så de passer i samlingerne, tænger skæres til og det hele samles. Som kun den ene side af spæret på profilet, således at spærrene er ens. Vend spæret og søm tænger på den anden side. Ved spærfoeden samles evt. med en gennemgående bolt og spændplader.

Spærrene rejses og gøres fast til overremmen med vinkelbeslag eller stiksøm. Lægter oplægges, pas på inddelingen efter længde og overlæg ved tagpladerne samt længde ved rygningsspladerne.

Udhæng ved facader og ved gavle laves så det går op med tagpladerne.

Underbeklædning og vindskede opsættes sammen med oplægning af tagpladerne.

Når taget er afsluttet kan man lave den udvendige beklædning. Vindtæt pap sømmes til stolperne, pas på at få overlæg i de forskellige baner.

Blokhusbrædder sømmes op, vandret.

Huller til døre og vinduer laves og ved huller til udgangslemme sættes en lægte rundt om som underlag for senere hejselem.

Ved hjørner og efter isætning af vindueskarme afdækkes der med lister.

Indvendig beklædning opsættes først efter at der er isoleret i hulrummet og der er opsat dampspære - plastik eller alukraft.

Angående indretning - skillevægge, inventar og udvendige voliere - kan der hentes mange gode ideer i heftet:

VOLIERE OG INVENTAR I HØNSEHUSET.

MATERIALESPECIFIKATION:

Vægge: 47 stk 50 x 100 mm stolper, l = 210 cm.
4 stk stolper 100 x 100 mm hjørnestolper
2 x 35 lbm. remme 50 x 100 mm
vinkler og søm
Udv. beklædning - ca 65 m² blokhushædder
vindtæt pap ca 70 m²
10 stk vinduer, karmål 115 x 110 cm
1 stk dør, karmål 80 x 190 cm
Indvendig beklædning - ca 65 m² plan eternit
dampspære - plastik eller alukraft - 70 m²
100 mm isolering A-batts 65 m²

Tagværk: Spær udføres af 50 x 125 mm spær med
50 x 100 mm fod. Tænger af 25 x 100 mm
forskalling.
Der placeres 1 stk spær pr ca 90 cm
d.v.s. der anvendes 13 spær.

Til hvert spærfag anvendes:

2 stk spær 50 x 125 mm, l = 330 cm
1 stk spærfod 50 x 100 mm, l = 510 cm
4 stk tænger 25 x 100 mm, l = 100 cm,
4 stk, l = 90 cm, 2 stk toplasker
l = 40 cm, 2 stk fodlasker l = 75 cm

Lægter, tagplader og rygninger
38 x 56 mm lægter, ialt ca 110 lbm.
52 stk tagplader og 13 stk rygninger.
Stern, udhæng og underbeklædning
Plade til beklædning af gavltrekanter.

Lofter: Forskalling 19 x 100 mm, 120 lbm
Beklædning f.eks. 9 mm gipsplade ca 65 m²
Isolering 100 mm A-batts 65 m² samt
65 m² alukraft.

Materialer til indretning af rum, voliere m.v.
kan variere efter hvilken opdeling, der vælges.